
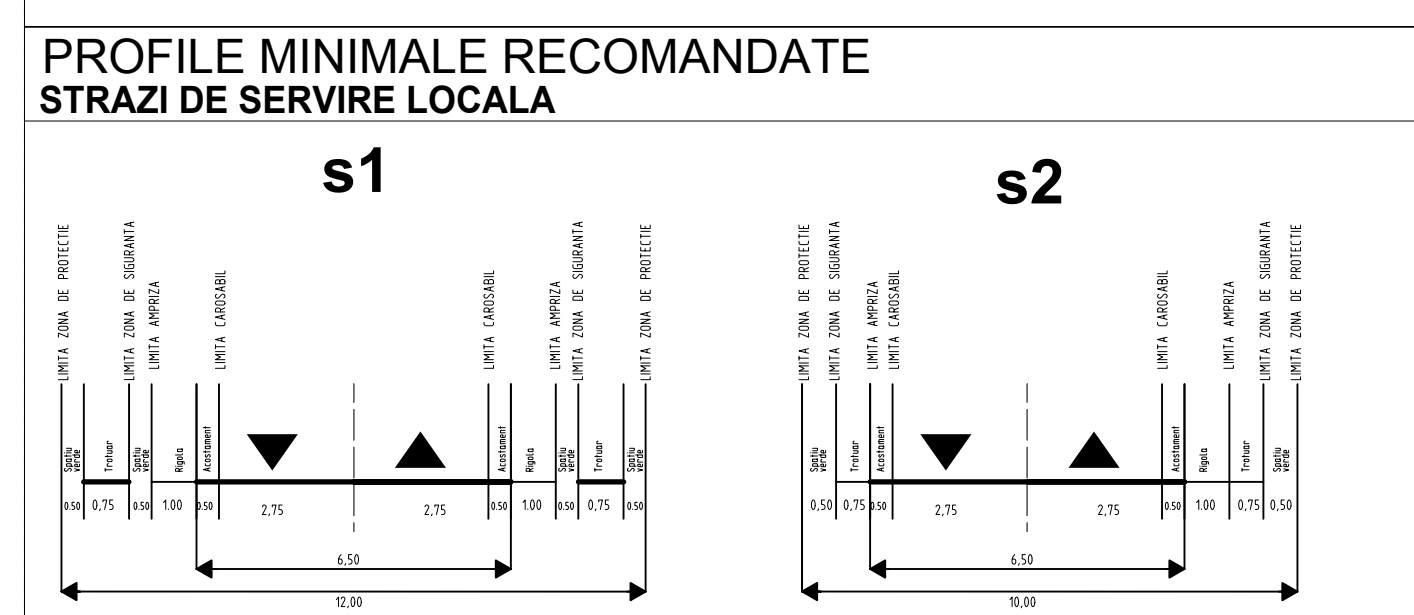


LIMITELE COMUNEI CIOCARLIA PE DN2 Limita UAT este cuprinsa pe partea stanga intre km. 63+475-km. 67+905 pe partea dreapta intre km. 63+475-km. 67+905	INTERSECTII CU DRUMURI CLASIFICATE in intravilan DC 11+ km 66+670 [dreapta] DRUM COLECTOR PROPUS [Sat Ciocarla] - km 66+670 [stanga] - km 67+255 [stanga]
Limita INTRAVILANULUI EXISTENT este cuprinsa pe partea stanga intre km. 63+475 -km. 64+310 pe partea dreapta intre km. 63+475 -km. 64+310	EXTINDEREA INTRAVILANULUI pe partea stanga Sat Ciocarla intre km. 64+310-km. 64+450 Sat Ciocarla intre km. 66+670-km. 67+255 pe partea dreapta Sat Ciocarla intre km. 64+310-km. 64+450 Sat Ciocarla intre km. 66+670-km. 67+255
PLACUTE intrare/ iesire din localitate [EXISTENT] Sat Ciocarla intrare - km 63+700 iesire - km 64+300	PLACUTE intrare/ iesire din localitate [PROPUNERE] Sat Ciocarla intrare- km 63+475 iesire- km 64+450
TRECERI DE PIETONI in intravilan - km 64+110 - km 64+220	Sat Ciocarla intrare- km 66+670 iesire- km 67+255

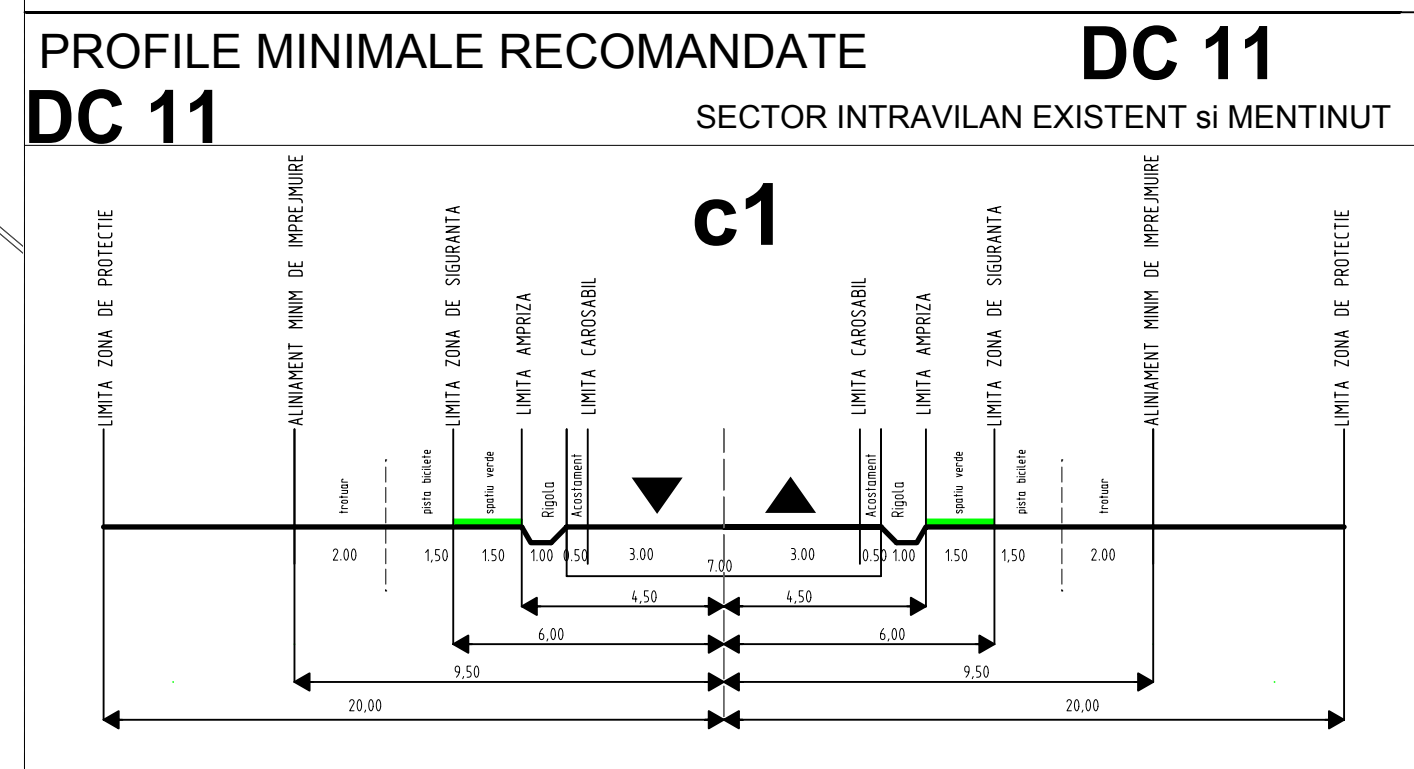

LEGENDA

LIMITE

- LIMITA DE JUDET
- LIMITA UNITATII ADMINISTRATIV TERITORIALE
- LIMITA INTRAVILANULUI EXISTENT (CONFORM PUG IN VIGOARE)
- LIMITA INTRAVILANULUI PROPOS

CAI DE COMUNICATIE

- DRUM NATIONAL (DN 2)
- DRUM COMUNAL (DC 11)
- DRUM DE SERVICI LOCALA
- DRUM COLECTOR PROPUS

NOTA: TRASEUL DRUMULUI COLECTOR ARE CARACTER ORIENTATIV. PENTRU STABILIREA TRASEULUI FINAL SE VOR ELABORA DOCUMENTATII SPECIFICE IN ETAPE ULTERIOARE

PUG COMUNA CIOCARLIA JUDETL IALOMITA

PLANSĂ 3.3. REGLEMENTARI URBANISTICE. CAI DE COMUNICATIE.

PROIECTANT GENERAL: URBAN OPEN GIS S.R.L.	BENEFICIAR: COMUNA CIOCARLIA, JUDETL IALOMITA			
G.U.I. 34192482 J40/2669/2015 BUCURESTI, SECTOR 3	DENUMIRE PROIECT: ACTUALIZARE PLAN URBANISTIC GENERAL COMUNA CIOCARLIA, JUDETL IALOMITA			
BEF PROIECT: URB. GEORGIANA PIRVU	DENUMIRE PLANSĂ: REGLEMENTARI URBANISTICE CAI DE COMUNICATIE			
PROIECTAT/ DESENAT: URB. GEORGIANA PIRVU URB. NICOLAE NEGREA	PROIECT			
PROIECT DU14	FAZA P.U.G.	PLANSĂ 3.3	DATA DECEMBRIE 2017	SCARA 1:5.000